


Schematische Darstellung Glasfaseranschluss Mehrfamilienhaus

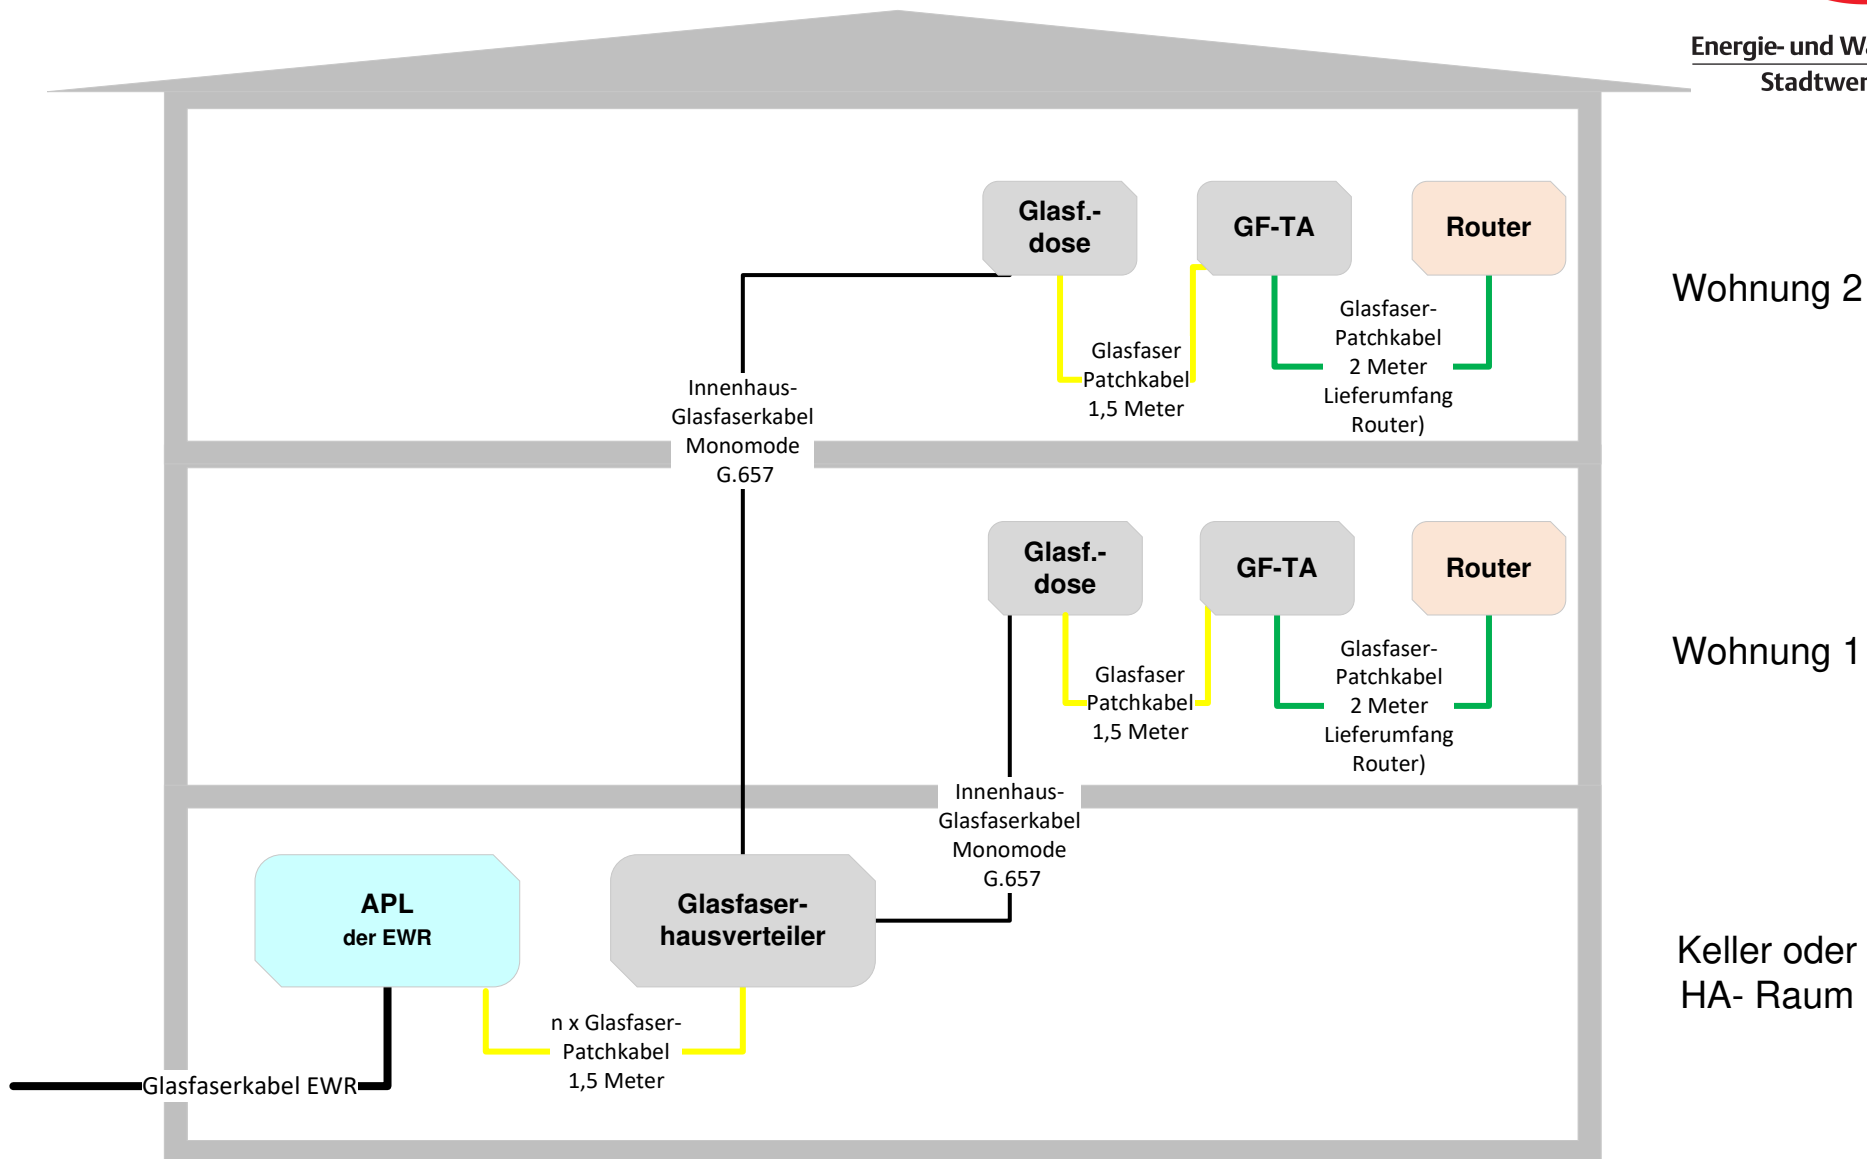

Energie- und Wasserversorgung
Stadtwerke Rheine



APL = Glasfaser-Hausübergabepunkt GF-TA = Glasfaser-Teilnehmerabschlussdose mit ID-Nummer der osnatel

Die Installation des Glasfaserhausverteilers, der Glasfaserdosen, sowie die Verlegung der Innenhaus-Glasfaserkabel muss vom Eigentümer realisiert werden (Steckerabschluss ist LC/APC, Monomode-Faser nach ITU-T G.657.A1).

Die GF-TA Box wird von der Energie- und Wasserversorgung Rheine (EWR) gestellt. Die Anbringung dieser GF-TA Box erfolgt über den Eigentümer bzw. dessen Installateur. Nach Erhalt des Routers durch die Osnatel/EWE-Tel muss der Kunde den Router mit dem mitgelieferten Glasfaser-Patchkabel (grün eingezeichnet) mit der GF-TA Box verbinden. Die GF-TA Box benötigt keine Spannungsversorgung.

Technische Rückfragen bitte an:
s.schmees@swrheine.de; 05971/45353
f.egelkamp@swrheine.de; 05971/45466
n.krabbe@swrheine.de; 05971/45283